


# FOTBALOVÉ HRŠTĚ SE ZÁZEMÍM, PŘEPĚŘE KATASTRALNÍ SITUČNÍ VÝKRES, M1:1000

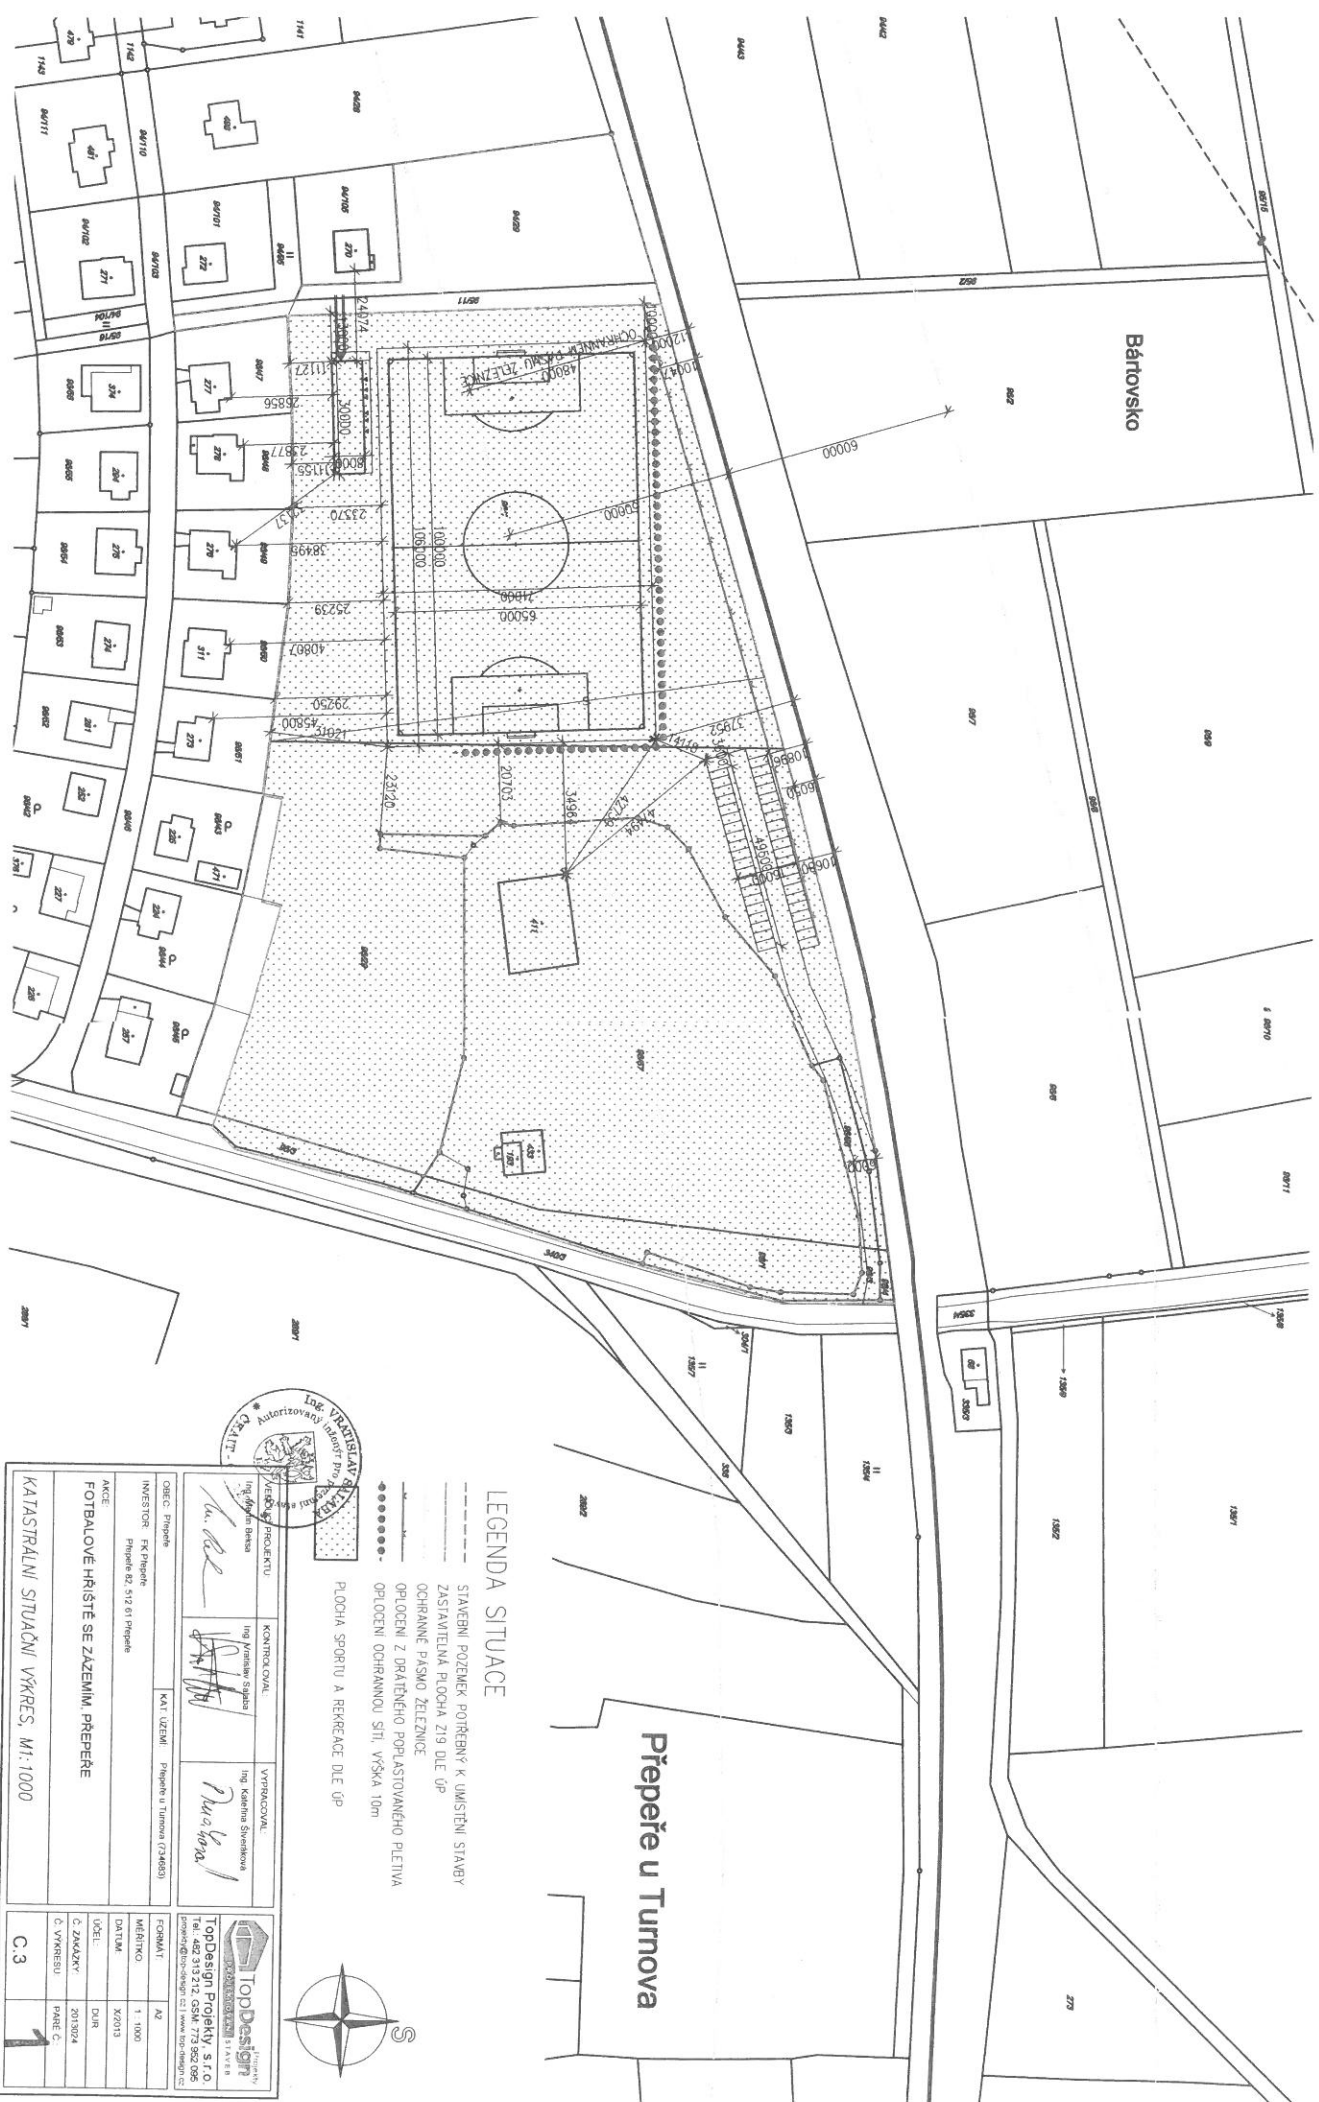

## LEGENDA SITUACE

- STAVEBNÍ POZEMEK POTŘEBNÝ K UMÍSTĚNÍ STAVBY
- ZASTAVATELNÁ PLOCHA 719 DLE ÚP
- OCHRANNÉ PÁSMO ŽELEZNICE
- OPLOČENÍ Z DRÁTNĚHO POPLASTOVANÉHO PLETIVA
- OPLOČENÍ OCHRANNOU SÍTÍ, VÝŠKA 10m
- PLOCHA SPORŤU A REKREACE DLE ÚP



PROJEKTANT	KONTROLA	VYPRACOVAL
Ing. Václav Štěpánek	Ing. Jaroslav Štěpánek	Ing. Jaroslav Štěpánek
Ing. Václav Štěpánek	Ing. Jaroslav Štěpánek	Ing. Jaroslav Štěpánek

OBJED: Přepře	KAT. ÚČELNÍ: Přepře u Turnova (734653)
INVESTOR: FK Přepře	
PROJEKT: Přepře 82, 512 81 Přepře	

AKCE:	FORMÁT: A2
FOTBALOVÉ HRŠTĚ SE ZÁZEMÍM, PŘEPĚŘE	1:1000
	DATA: 2013
	ÚČEL: DLR
	C. ZKAZKY: 201304
	C. VÝKRESU: PRÁCE C.

KATASTRALNÍ SITUČNÍ VÝKRES, M1:1000	C.3
	1



TopDesign  
TopDesign Projekt, s.r.o.  
TEL: 482 313 212 GSM: 773 820 085  
topdesign@topdesign.cz | www.topdesign.cz