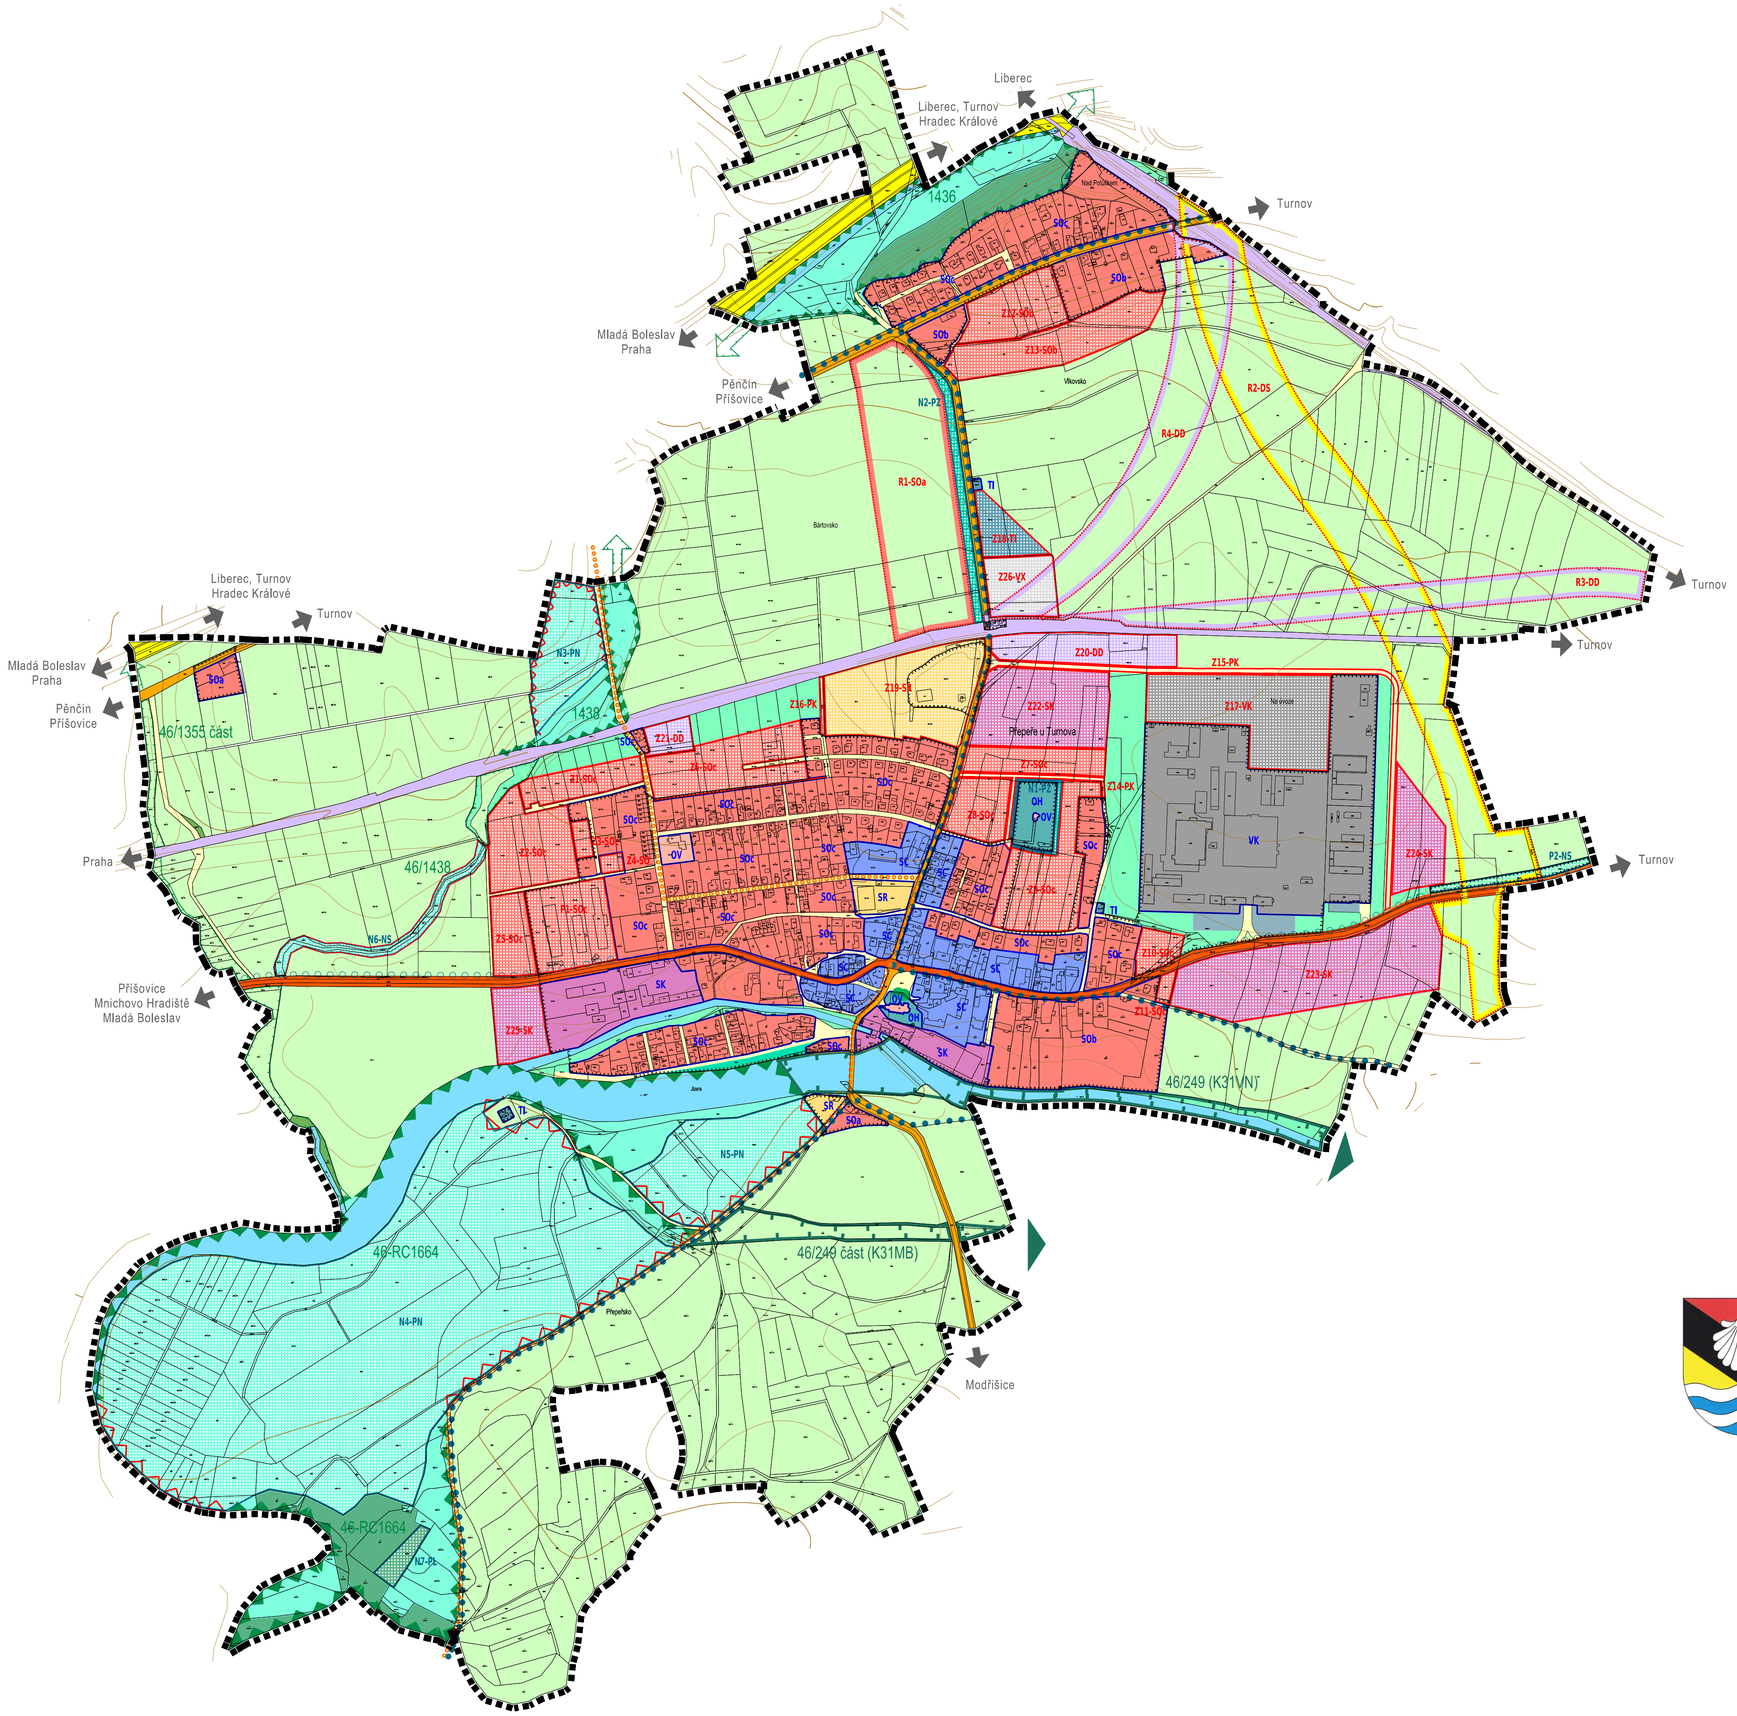

INFORMATIVNÍ JEVY

STAV	NÁVRH	REZERVA	
			HRANICE ŘEŠENÉHO ÚZEMÍ – HRANICE OBCE
Nad Potůčkem			MÍSTNÍ A POMÍSTNÍ NÁZVOSLOVÍ
			HRANICE POZEMKOVÝCH PARCEL
			VRSTEVNICE HLAVNÍ
			VRSTEVNICE ZESÍLENÁ
			PAMÁTNÉ STROMY

SCHVALOVANÉ JEVY

STAV	NÁVRH	REZERVA	
			ZASTAVĚNÉ ÚZEMÍ VYMEZENÉ K 30.4.2010
OV			PLOCHY ZASTAVĚNÉ - KÓD VYUŽITELNOSTI ÚZEMÍ
	Z1-SOc		PLOCHY ZASTAVITELNÉ - HRANICE, OZNAČENÍ - KÓD VYUŽITELNOSTI ÚZEMÍ
	P1-SOc		PLOCHY PŘESTAVBOVÉ ZASTAVITELNÉ - HRANICE, OZNAČENÍ - KÓD VYUŽITELNOSTI ÚZEMÍ
	N1-PZ		PLOCHY NEZASTAVITELNÉ - HRANICE, OZNAČENÍ - KÓD VYUŽITELNOSTI ÚZEMÍ
	P2-NS		PLOCHY PŘESTAVBOVÉ NEZASTAVITELNÉ - HRANICE, OZNAČENÍ - KÓD VYUŽITELNOSTI ÚZEMÍ
		R1-SOa	PLOCHY A KORIDORY ÚZEMNÍCH REZERV - HRANICE, OZNAČENÍ - KÓD VYUŽITELNOSTI ÚZEMÍ

PLOCHY S ROZDÍLNÝM ZPŮSOBEM VYUŽITÍ – ZASTAVITELNÉ

- PLOCHY SMÍŠENÉ CENTRÁLNÍ (SC)
- PLOCHY SMÍŠENÉ OBYTNÉ (SO)
- PLOCHY SMÍŠENÉ KOMERČNÍ (SK)
- PLOCHY OBČANSKÉHO VYBAVENÍ – VEŘEJNÉ (OV)
- PLOCHY OBČANSKÉHO VYBAVENÍ – HŘBITOVY (OH)
- PLOCHY SPORTU A REKREACE (SR)
- PLOCHY VEŘEJNÝCH PROSTRANSTVÍ – KOMUNIKACE (PK)
- PLOCHY DOPRAVNÍ INFRASTRUKTURY – RYCHLOSTNÍ SILNICE (DS)
- PLOCHY DOPRAVNÍ INFRASTRUKTURY – SILNICE II. TŘÍDY (DS)
- PLOCHY DOPRAVNÍ INFRASTRUKTURY – SILNICE III. TŘÍDY (DS)
- PLOCHY DOPRAVNÍ INFRASTRUKTURY – DRÁŽNÍ DOPRAVA (DD)
- PLOCHY DOPRAVNÍ INFRASTRUKTURY – DOPRAVNÍ VYBAVENÍ (DV)
- PLOCHY TECHNICKÉ INFRASTRUKTURY (TI)
- PLOCHY VÝROBNĚ KOMERČNÍ (VK)
- PLOCHY VÝROBY SPECIFICKÉ (VX)

PLOCHY S ROZDÍLNÝM ZPŮSOBEM VYUŽITÍ – NEZASTAVITELNÉ

- PLOCHY VODNÍ A VODOHOSPODÁŘSKÉ (VO)
- PLOCHY ZEMĚDĚLSKÉ (ZP)
- PLOCHY LESNÍ (LP)
- PLOCHY PŘÍRODNÍ - LESNÍ (PL)
- PLOCHY PŘÍRODNÍ - NELESNÍ (PN)
- PLOCHY SMÍŠENÉ NEZASTAVĚNÉHO ÚZEMÍ (NS)
- PLOCHY VEŘEJNÝCH PROSTRANSTVÍ – ZELEŇ (PZ)

OCHRANA PŘÍRODY A KRAJINY

- ÚSES – NADREGIONÁLNÍ BIOKORIDOR
- ÚSES – REGIONÁLNÍ BIOCENTRUM
- ÚSES – MÍSTNÍ BIOCENTRUM
- ÚSES – MÍSTNÍ BIOKORIDOR

DOPRAVA

- CYKLOTURISTICKÁ TRASA
- CYKLOSTEZKA
- TURISTICKÁ TRASA

PŘEPEŘE

ÚZEMNÍ PLÁN

NÁZEV DÍLA - STUPEŇ - FÁZE

KONCEPT

VÝKRES

HLAVNÍ VÝKRES

ČÍSLO ČÍSLO ZAKÁZKY VÝKRESU ZHOTOVITELE	ZHOTOVITEL	VEDOUCÍ PROJEKTANT		SEVERKA
2	008/2008	SAUL SDRUŽENÍ ARCHITEKTŮ URBANISTŮ LIBEREC	ING.ARCH.J.PLASIL	
OBJEDNATEL		PROJEKTANTI		
000/0000			ING.ARCH.Z.BIČÍK	
DATUM			ING.J. HROMEK	
DUBEN 2010			ING.V.JAGIELLO	
MĚŘÍTKO	OBJEDNATEL		R. HNÁT	
1:5000	OBEC PŘEPEŘE		ING.L.JEŽKOVÁ	
	PŘEPEŘE 229		ING.L.KŘENEK	
	512 61 PŘEPEŘE			